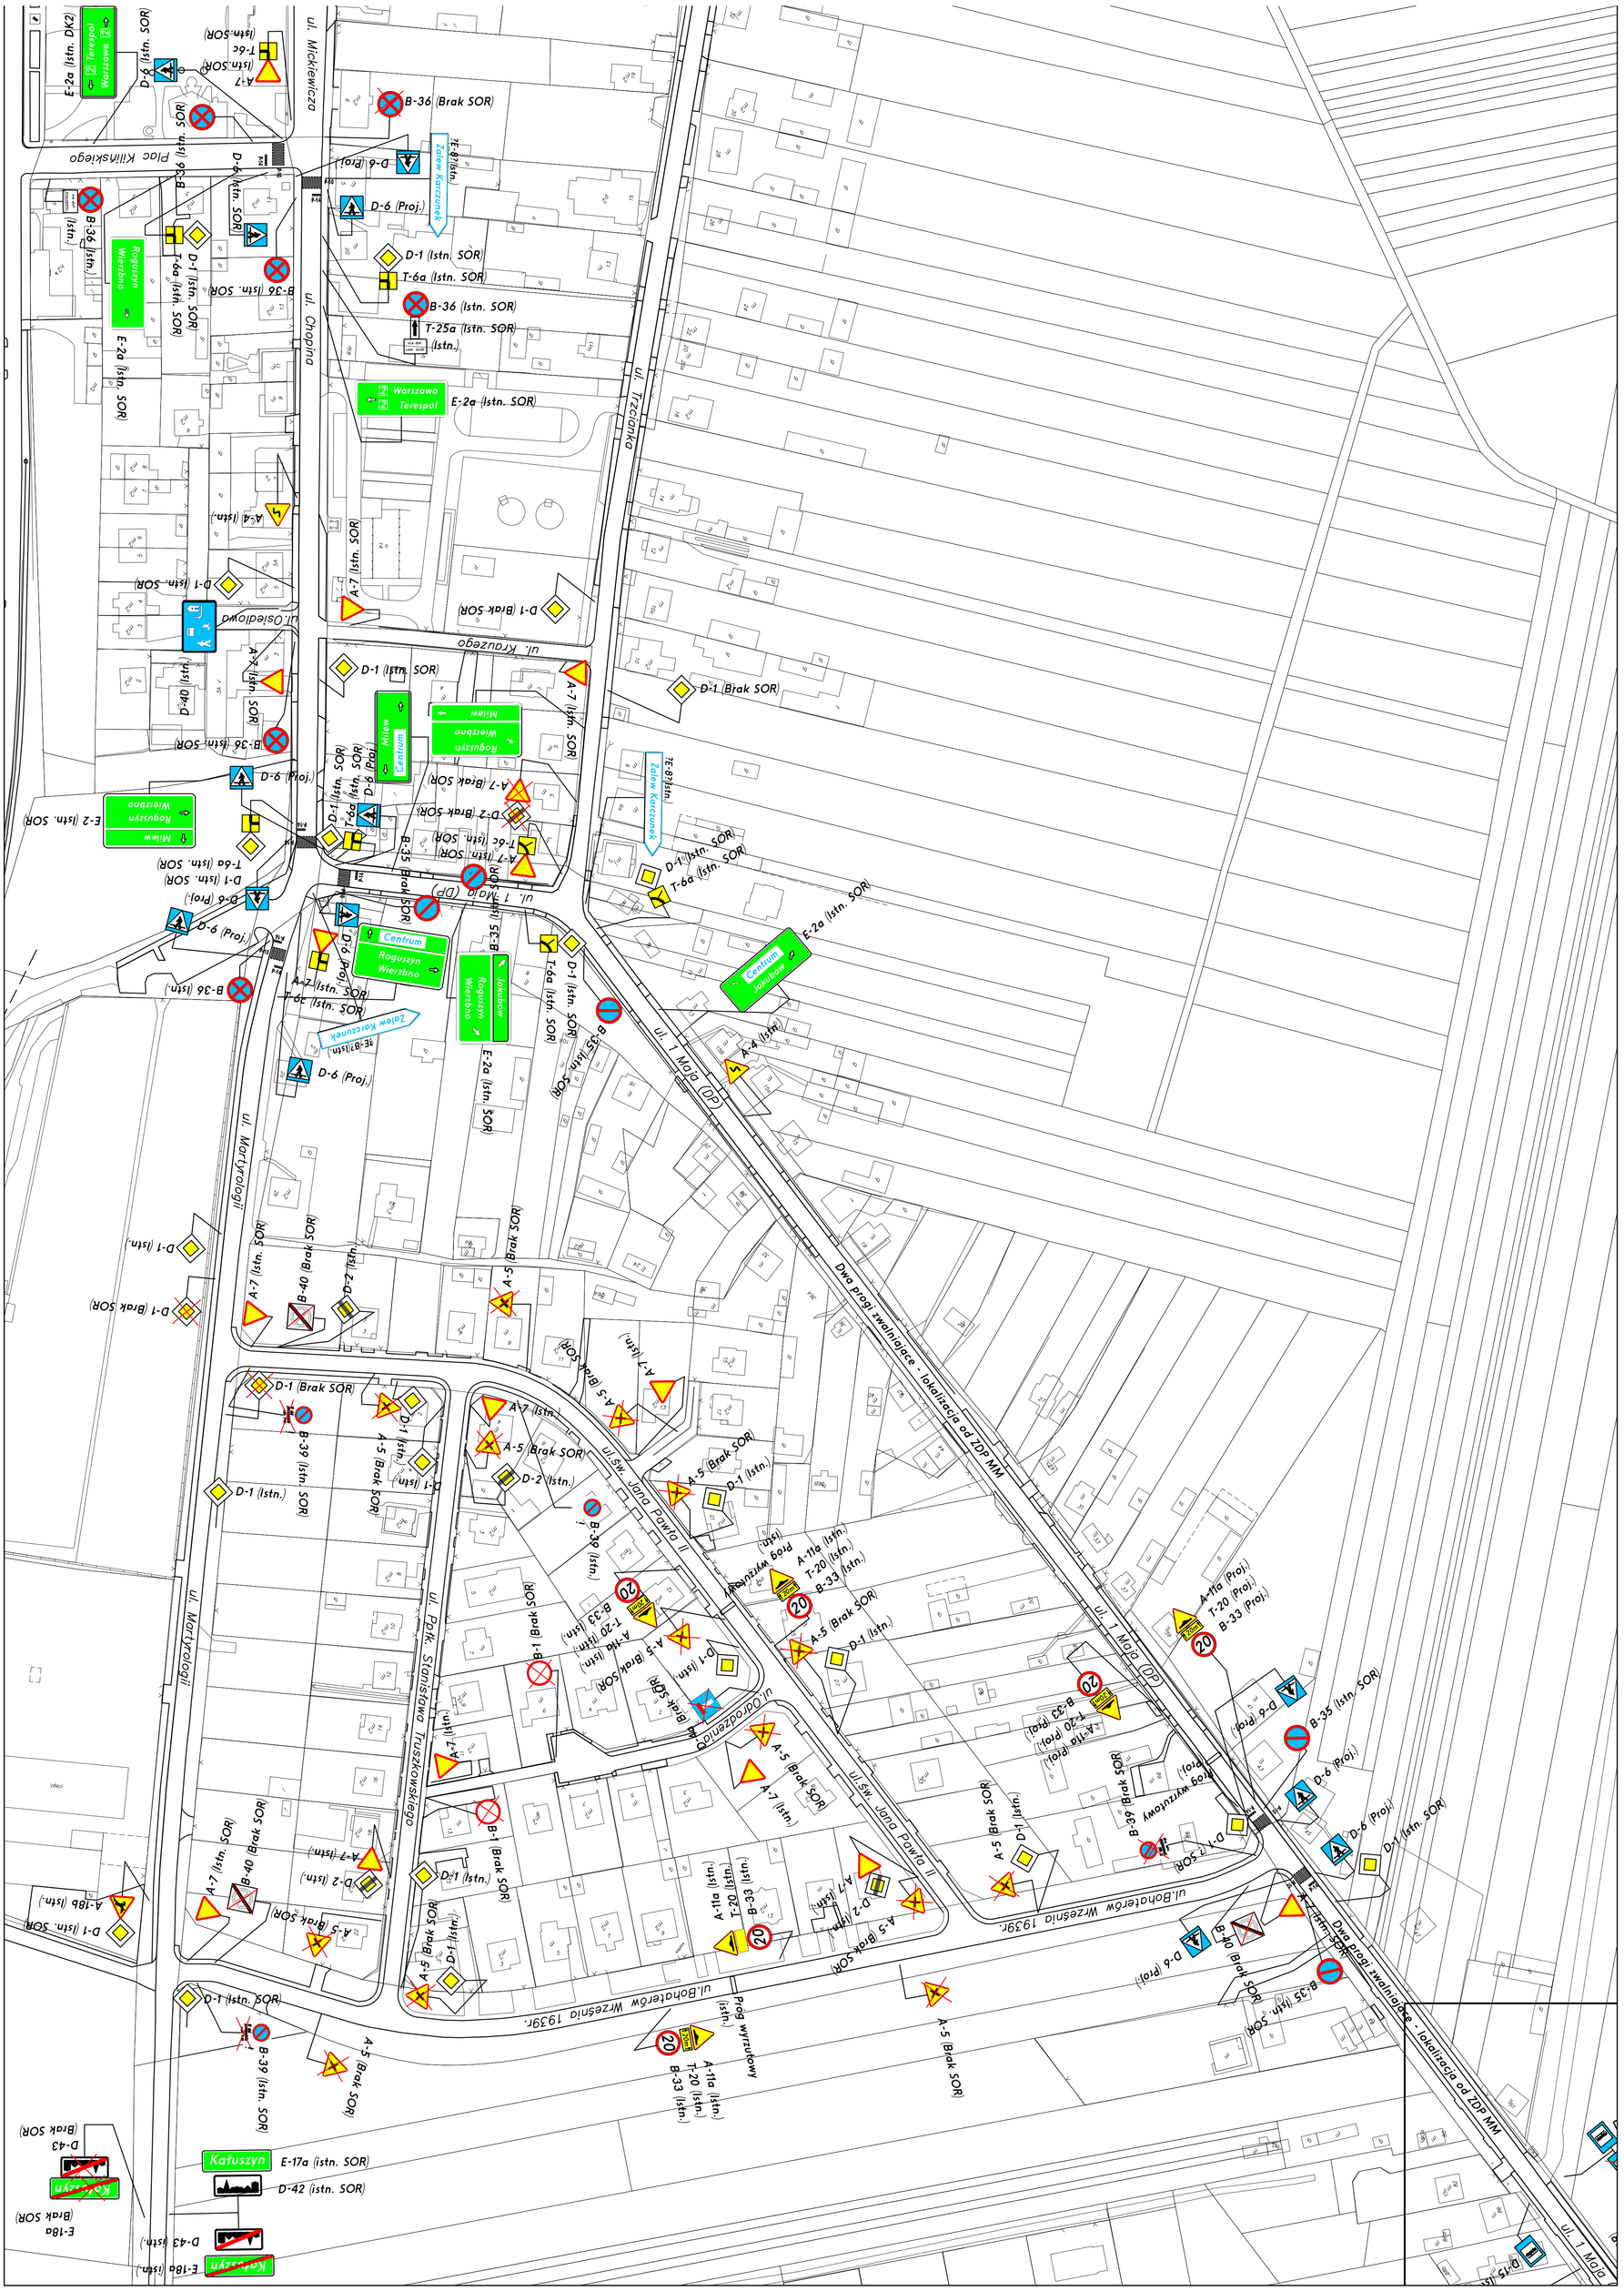

ul. Mickiewicza
Plac Kilińskiego
ul. Chopina
ul. Trzcianka
ul. Krauzego
ul. Osiedlowa
ul. 1 Maja (DP)
ul. Martyrologii
ul. Pułk. Stanisława Truszkowskiego
ul. św. Jana Pawła II
ul. Odrodzenia
ul. Bohaterów Września 1939r.
Dwa progi zwalniające - lokalizacja od ZDP MM
Zalew Karczunek
Roguszyn Wierzbno
Milew
Centrum
Jakubów
Kałuszyn
E-17a (istn. SOR)
D-42 (istn. SOR)
D-43 (istn.)
E-18a (istn.)
D-43 (Brak SOR)
E-18a (Brak SOR)